

ГОСУДАРСТВЕННОЕ  
БЮДЖЕТНОЕ УЧРЕЖДЕНИЕ  
отдел ГБУ КК «Крайтехинвентаризация - Краевое БТИ»  
по Тихорецкому району

Область, республика, край Краснодарский край

Район Тихорецкий р-н

Город (др. поселение) г Тихорецк

Район города \_\_\_\_\_

## ТЕХНИЧЕСКИЙ ПАСПОРТ НЕЖИЛОГО ПОМЕЩЕНИЯ

Нежилые помещения № 13;14;16-26;37 встроенное

в доме №77, ул. Гоголя

(местоположение объекта учета)

Инвентарный номер	7098-1					
Номер в реестре жилищного фонда						
Кадастровый номер						
	А	Б	В	Г	Д	Е

Паспорт составлен по состоянию на « 06 » марта 2019 г.  
(указывается дата обследования объекта учета)

## ЭКСПЛИКАЦИЯ площади помещения


Расположенного в городе (другом поселении) г Тихорецк

по ул. (пер.) ул. Гоголя в доме №77

Литера по плану	Этаж	Номер по плану здания комнаты, коридора и т.п.	Назначение частей помещения: жилая комната, кухня, коридор, ванная и т.п.	Формула подсчета площадей частей помещения	Общая площадь помещения	В том числе		Площадь балконов, лоджий, веранд и террас	Высота помещения по внутр. обмеру	Площадь мест общего пользования	Самовольно возведенная или переоборудованная площадь
						основная площадь	вспомогательная (подсобная) площадь				
1	2	3	4	5	6	7	8	9	10	11	12
А	1	13	Коридор		7.2		7.2		3.25		
А	1	14	Холл		20.5		20.5		3.25		
А	1	16	Зал для занятий		34.8	34.8			3.25		
А	1	17	Раздевалка		4.1		4.1		3.25		
А	1	18	Кабинет		13.8	13.8			3.25		
А	1	19	Кабинет		8.8	8.8			3.25		
А	1	20	Коридор		3.5		3.5		3.25		
А	1	21	Сан. комната		1.7		1.7		3.25		
А	1	22	Сан. комната		1.5		1.5		3.25		
А	1	23	Щитовая		1.9		1.9		3.25		
А	1	24	Коридор		1.7		1.7		3.25		
А	1	25	Кабинет директора		13.4	13.4			3.25		
А	1	26	Кабинет		17.2	17.2			3.25		
А	1	37	Помещение для уборочного инвентаря		0.6		0.6		3.25		
<b>Итого по помещению № 13;14;16-26;37</b>					<b>130.7</b>	<b>88.0</b>	<b>42.7</b>				

# ПОЭТАЖНЫЙ ПЛАН

I этаж

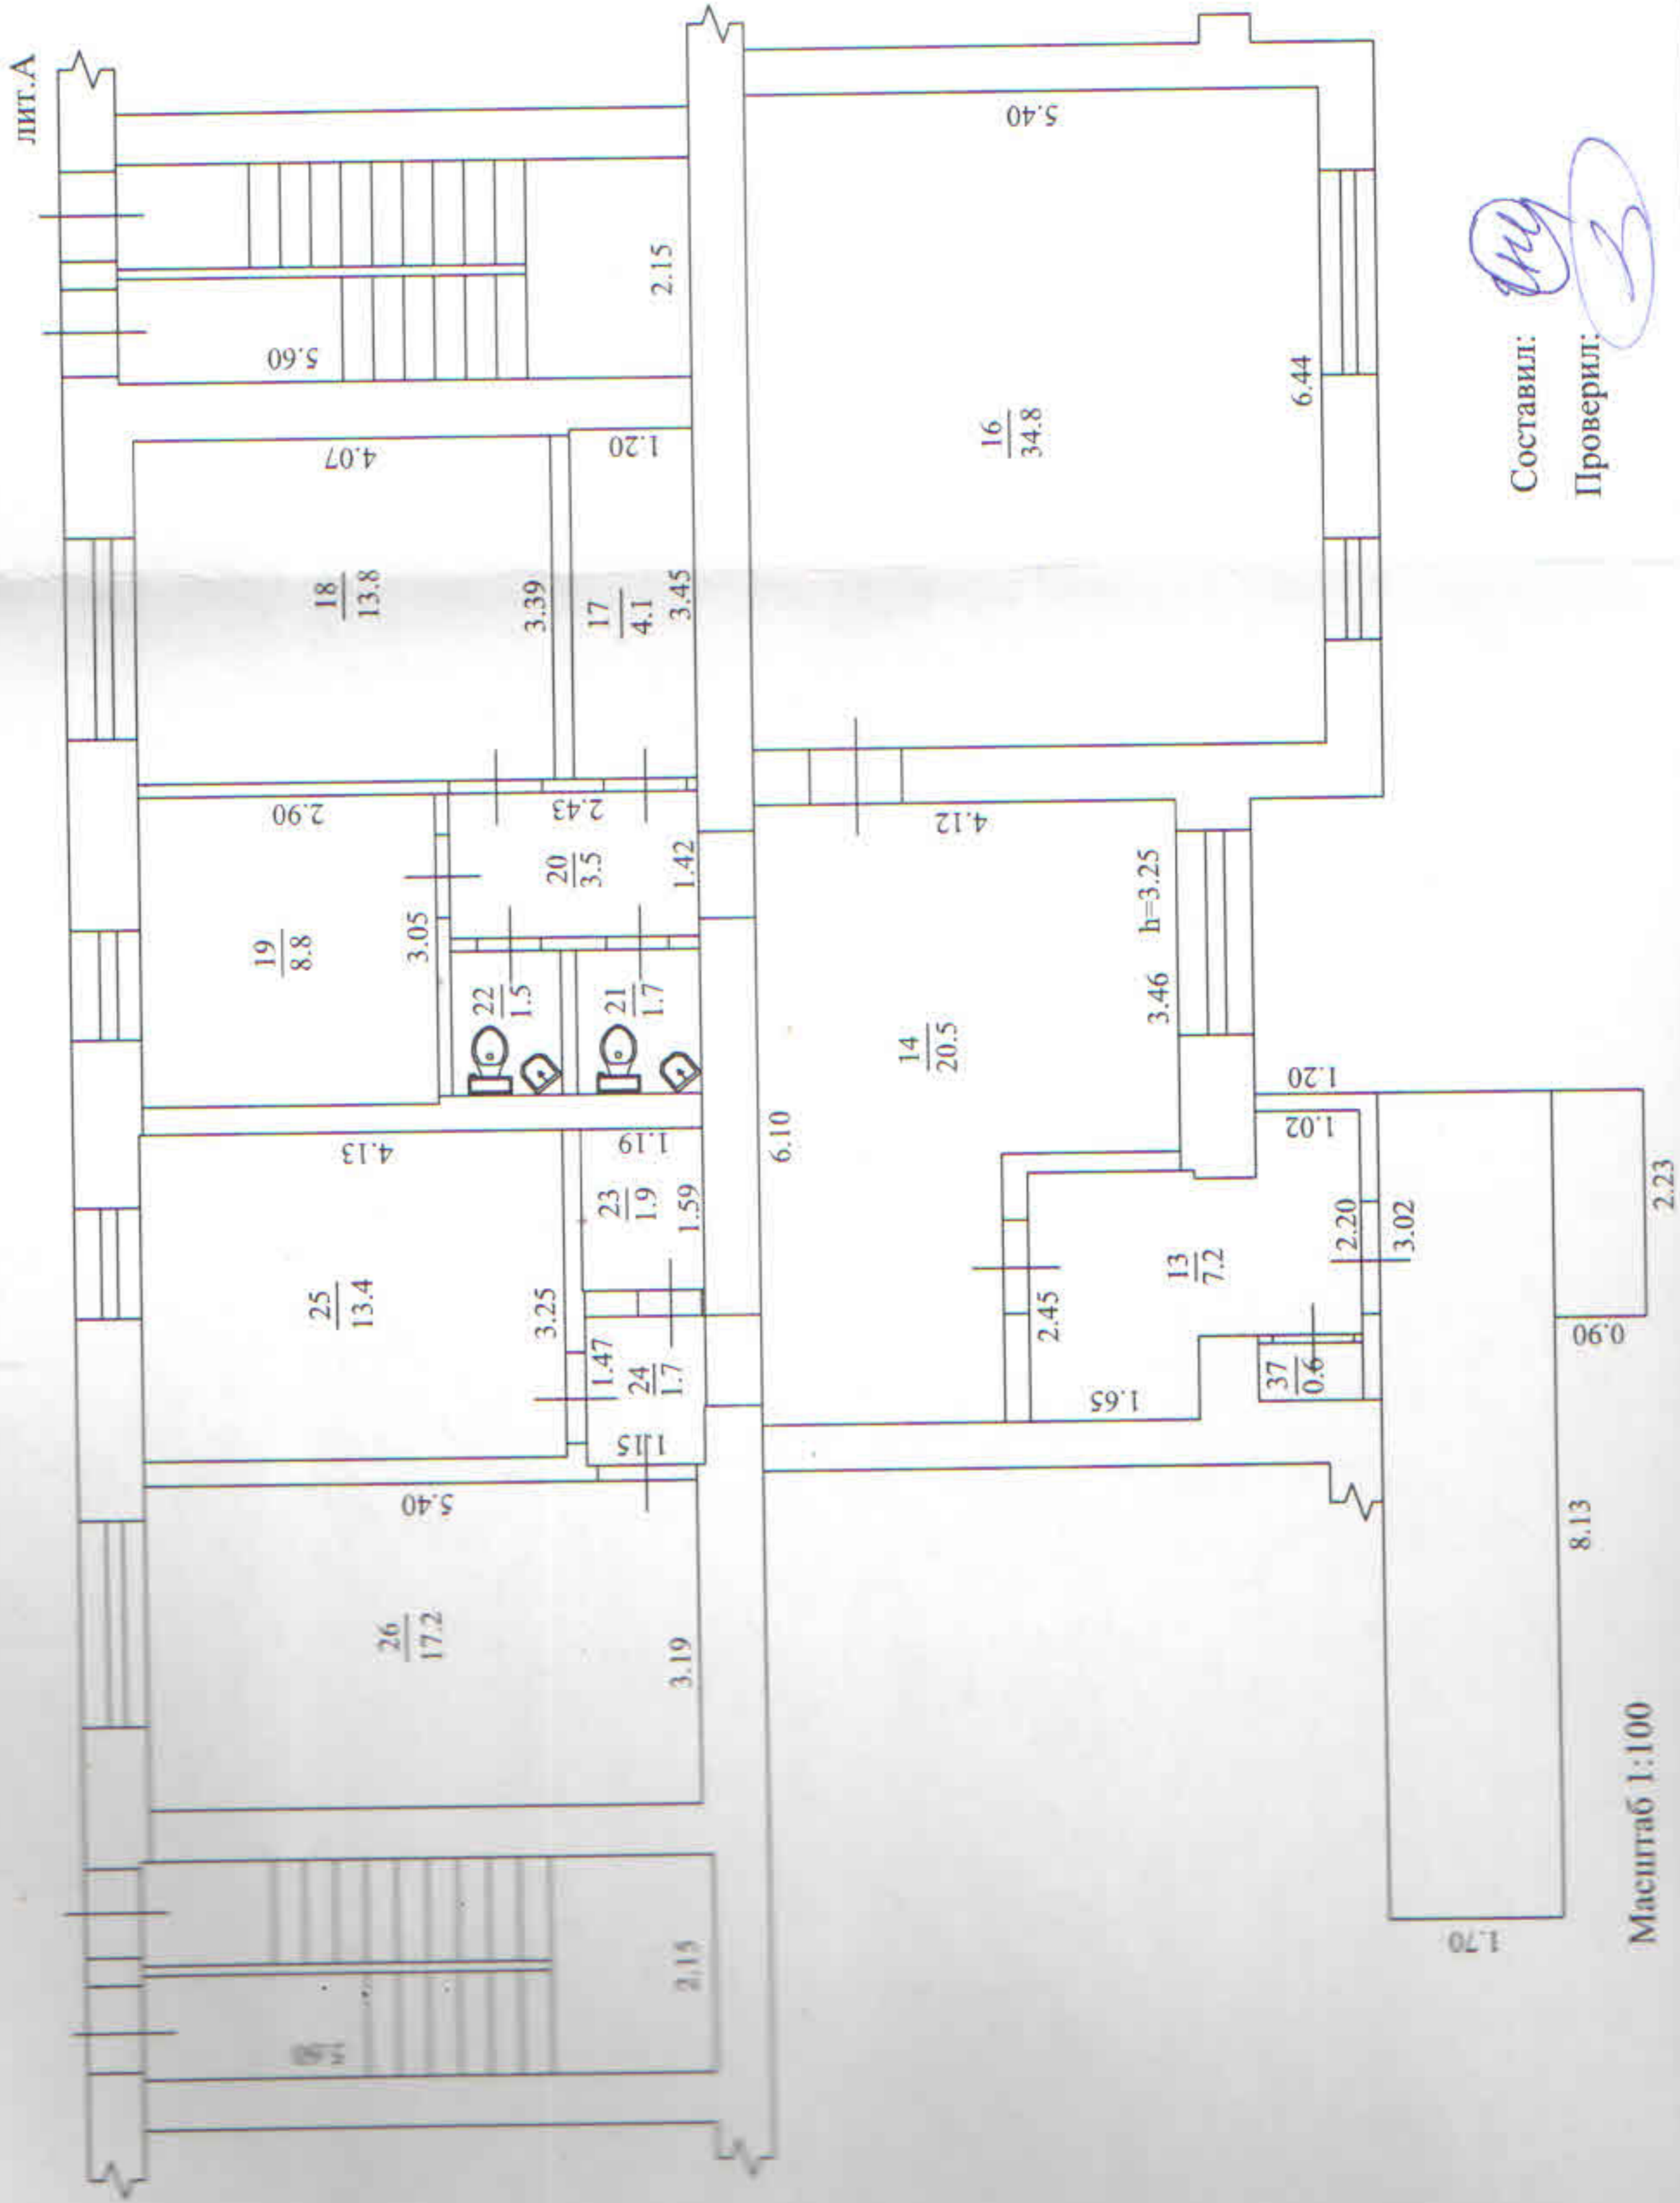


Составил: *[Signature]*  
Проверил: *[Signature]*

Масштаб 1:100

# ПОЭТАЖНЫЙ ПЛАН

## I этаж

лит.А

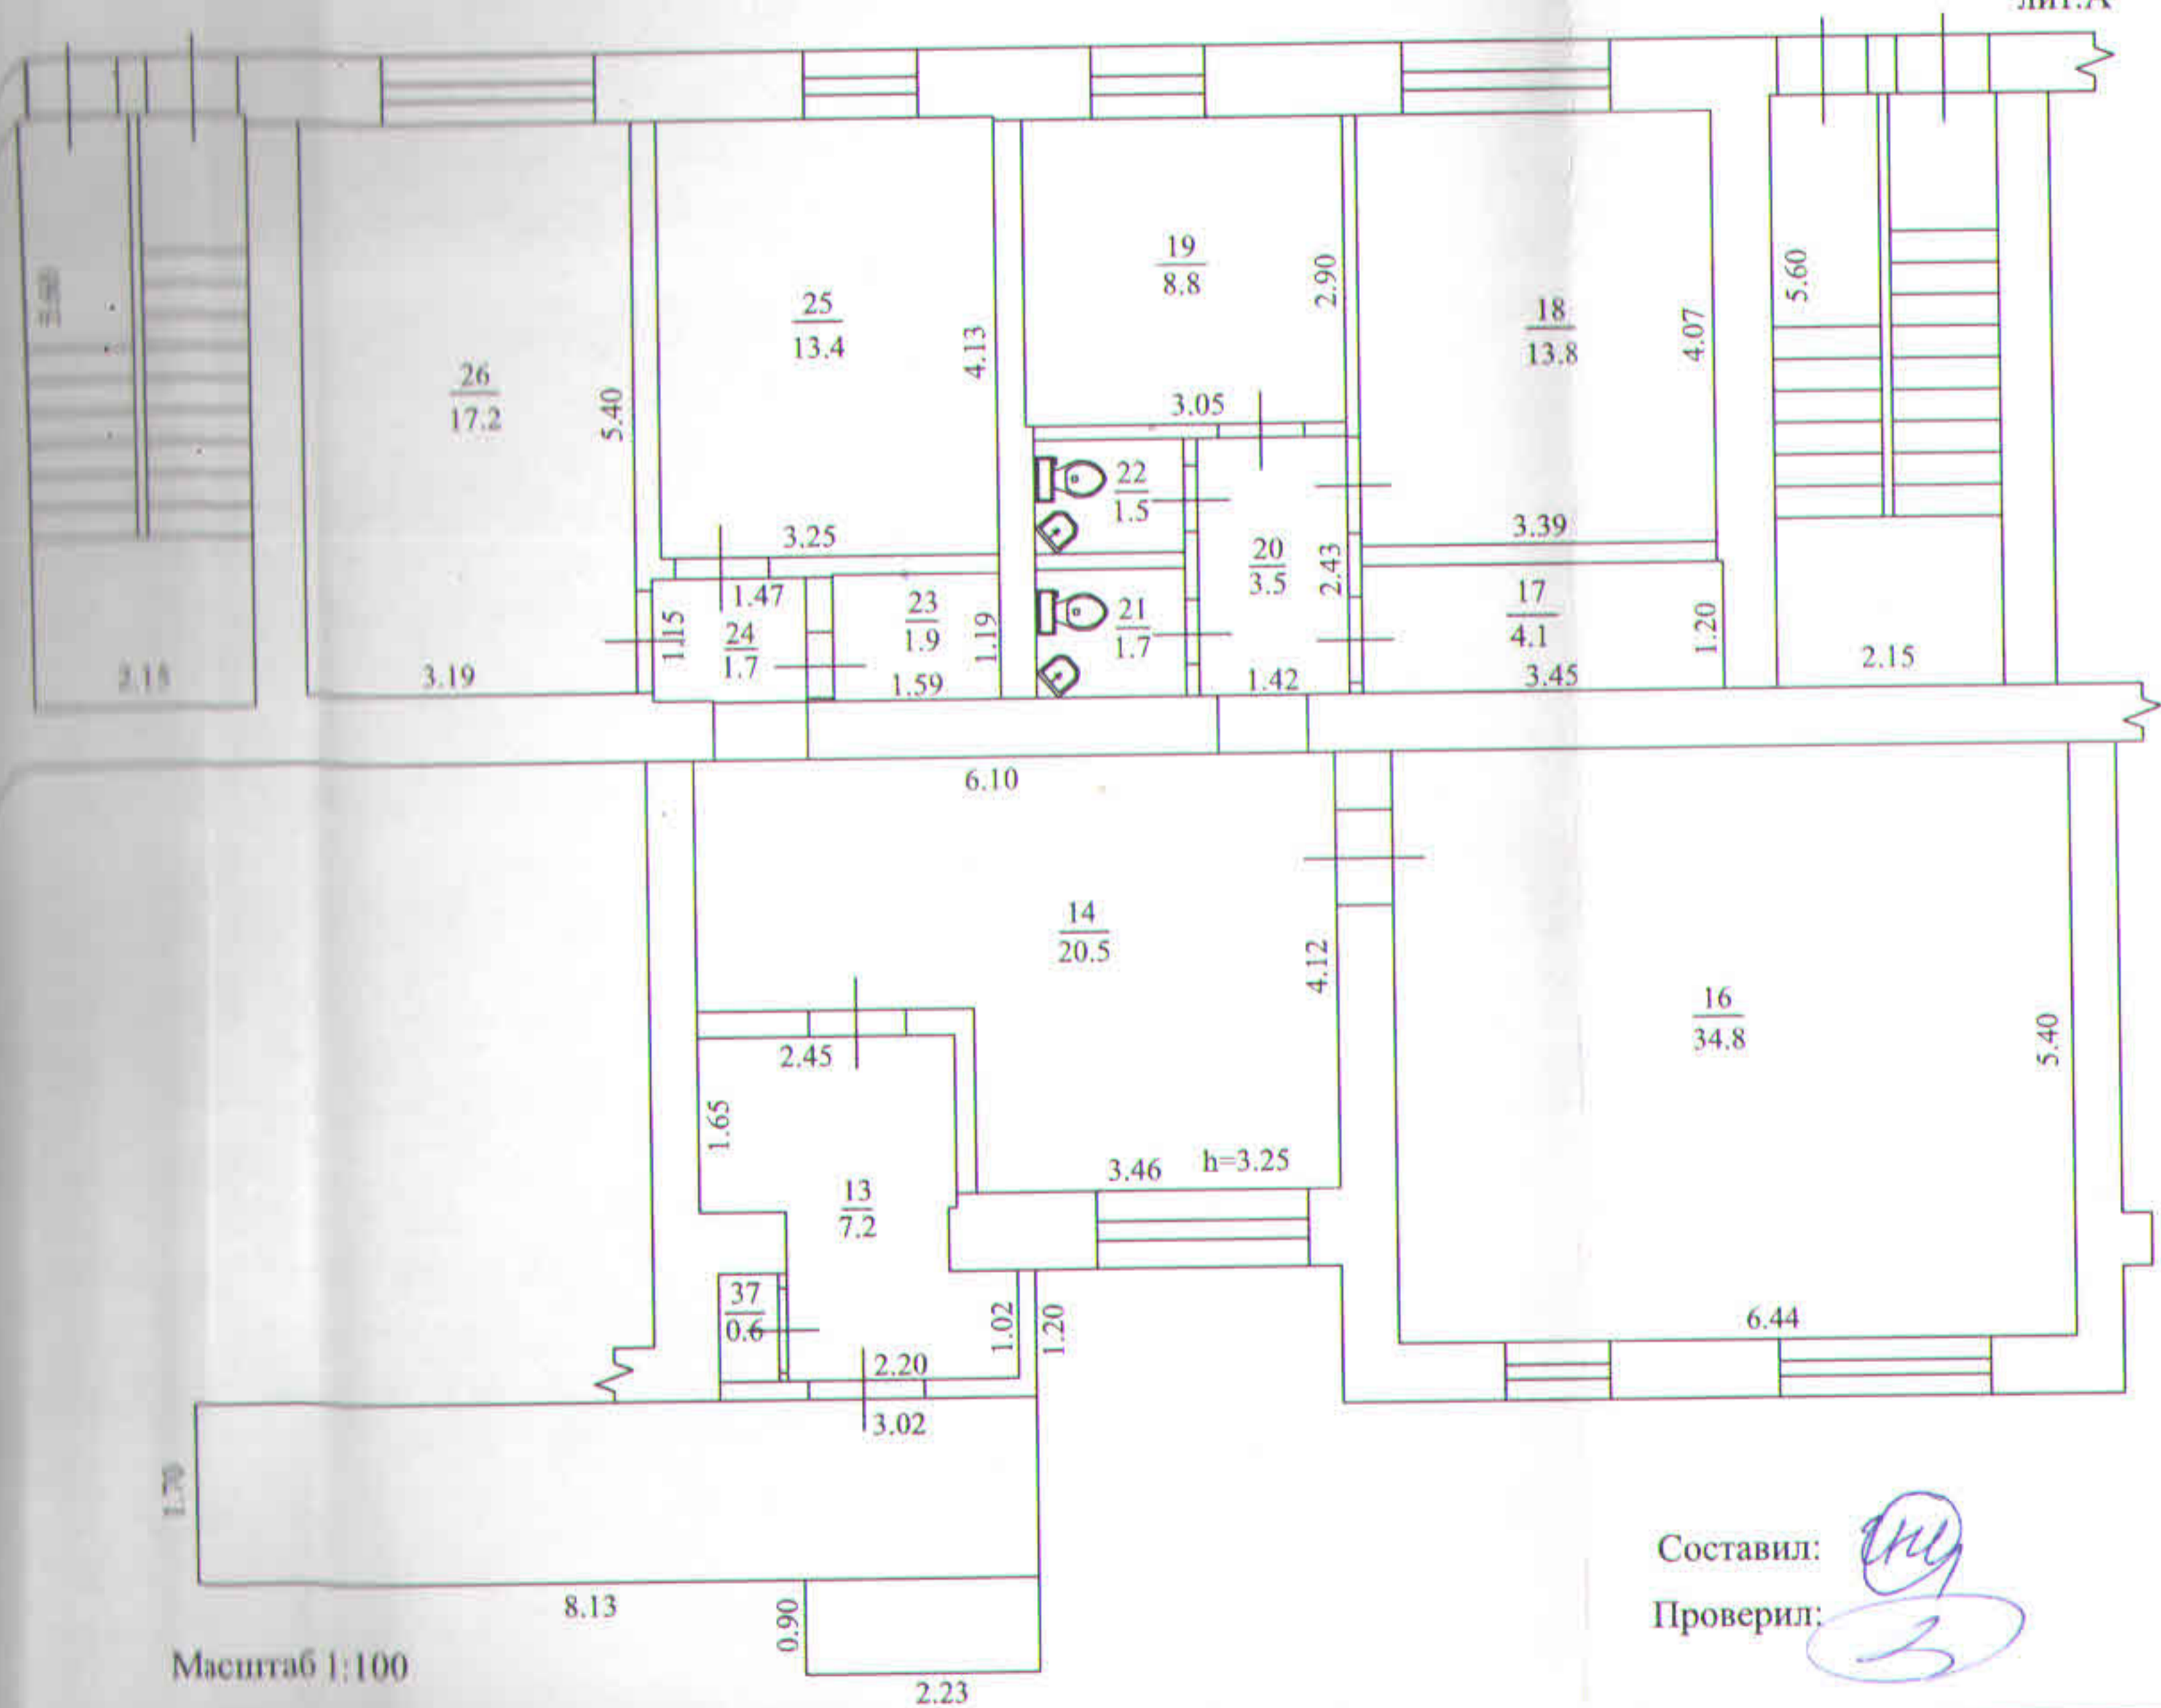

Масштаб 1:100

Составил: *[Signature]*  
 Проверил: *[Signature]*



Исполнено и проинспектировано	
5/14/03	Рустов
14	03
2019г.	

Тролик и проф. измеровано	
5/12/2014	Листов 2019г.
14	03

